


Ventilation Haute
Filtre Compact


Ventilation
Primaire

Ventilation Secondaire
Fosse Toutes Eaux

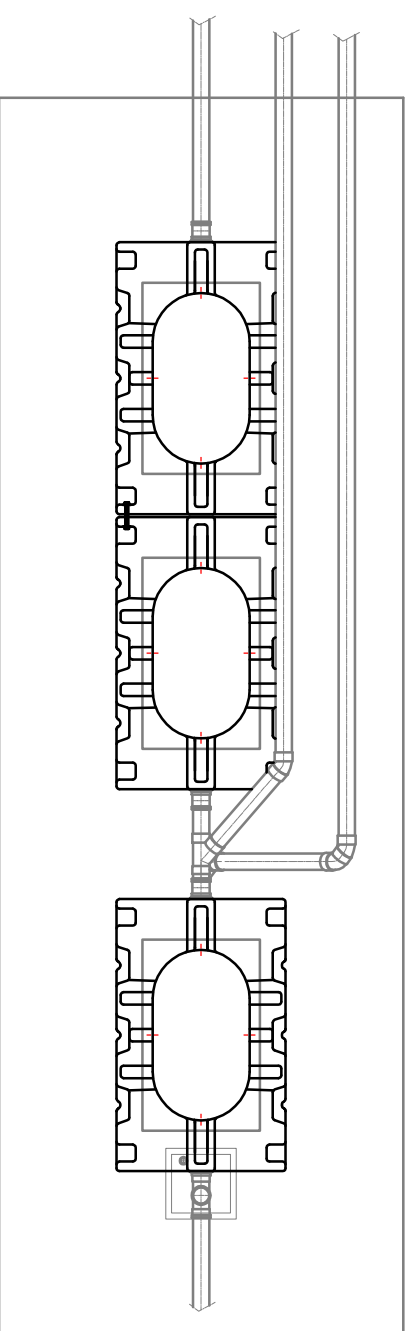

ASSAINISSEMENT NON COLLECTIF COMPACT'O GST2

Pose sous voirie, dalle ou aire de stockage

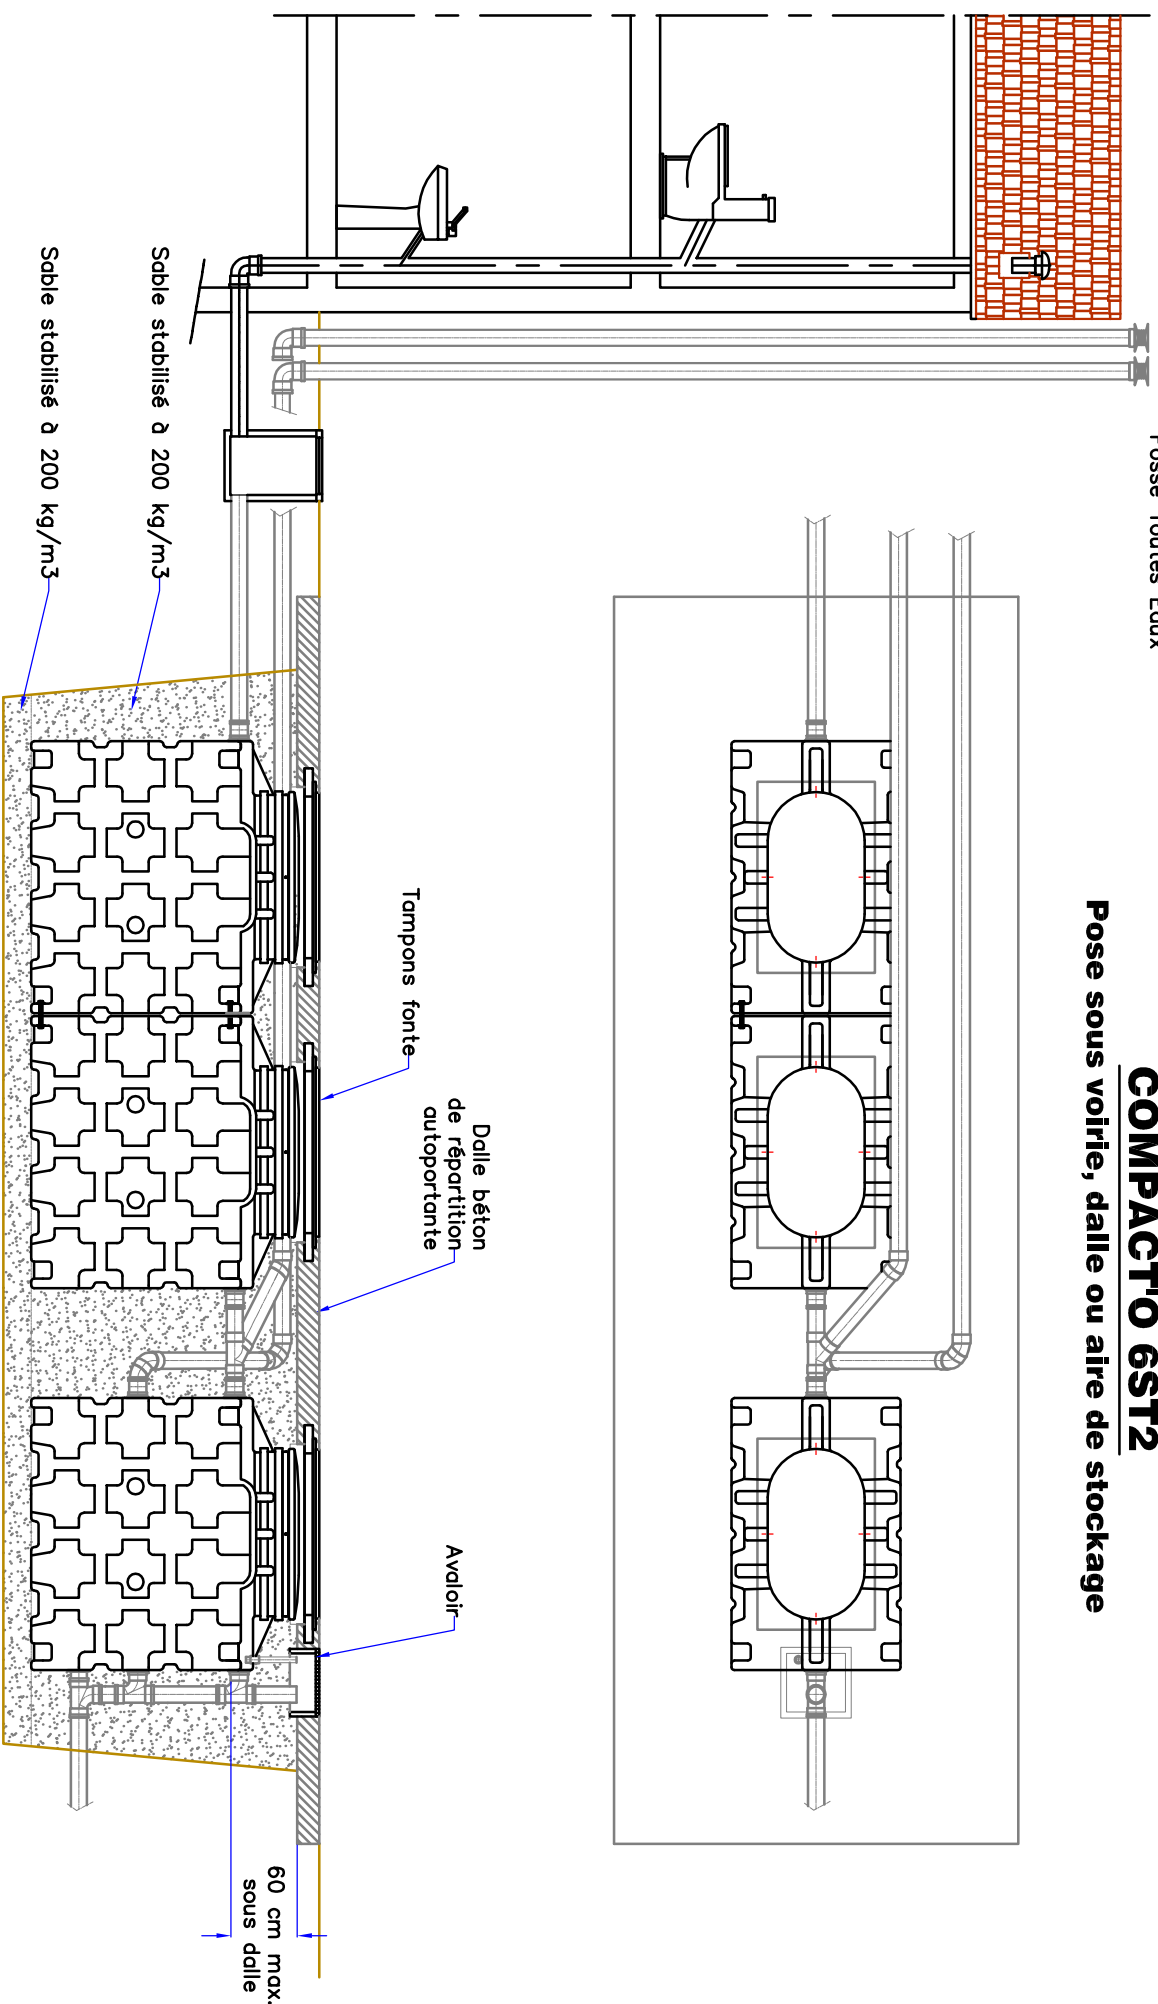

Sable stabilisé à 200 kg/m³

Sable stabilisé à 200 kg/m³

Tamppons fonte

Dalle béton
de répartition
autoportante

Avaloir

60 cm max.
sous dalle

Toutes condensation PVC ø 110 mm

En cas d'installation sous voirie ou dalle (avec pose de rehausse béton),
ôter les vis de sécurité avant la pose des ouvrages