


ASSAINISSEMENT NON COLLECTIF COMPACT'O 6ST2

Schéma de principe de fonctionnement

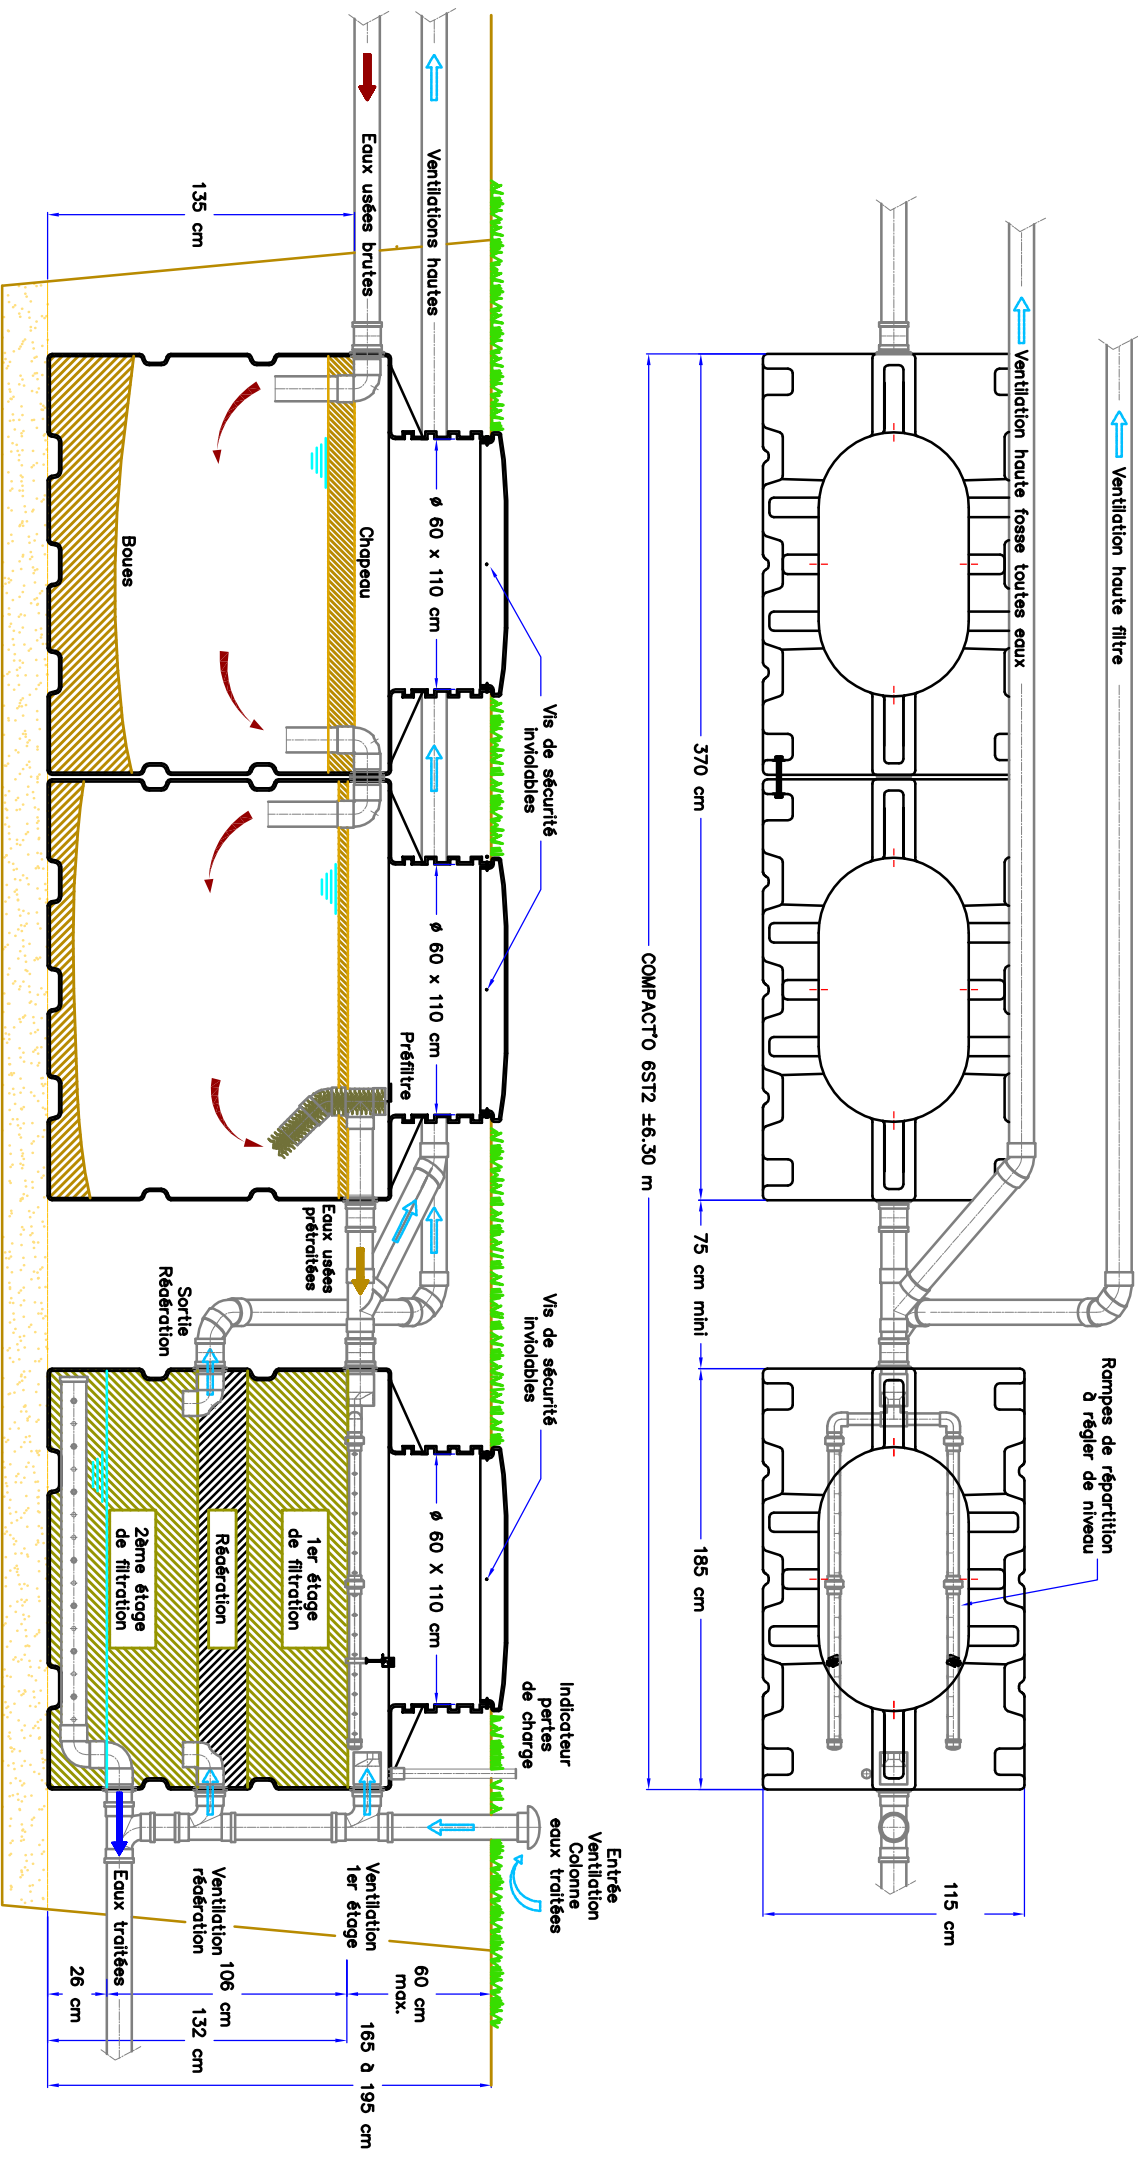

FOSSE TOUTES EAUX 5000 L

FILTRE COMPACT'O 6 EH

Toutes canalisations PVC Ø110 mm