



# ASSAINISSEMENT NON COLLECTIF COMPACT'O 6ST (6 EH)

Plan d'ensemble

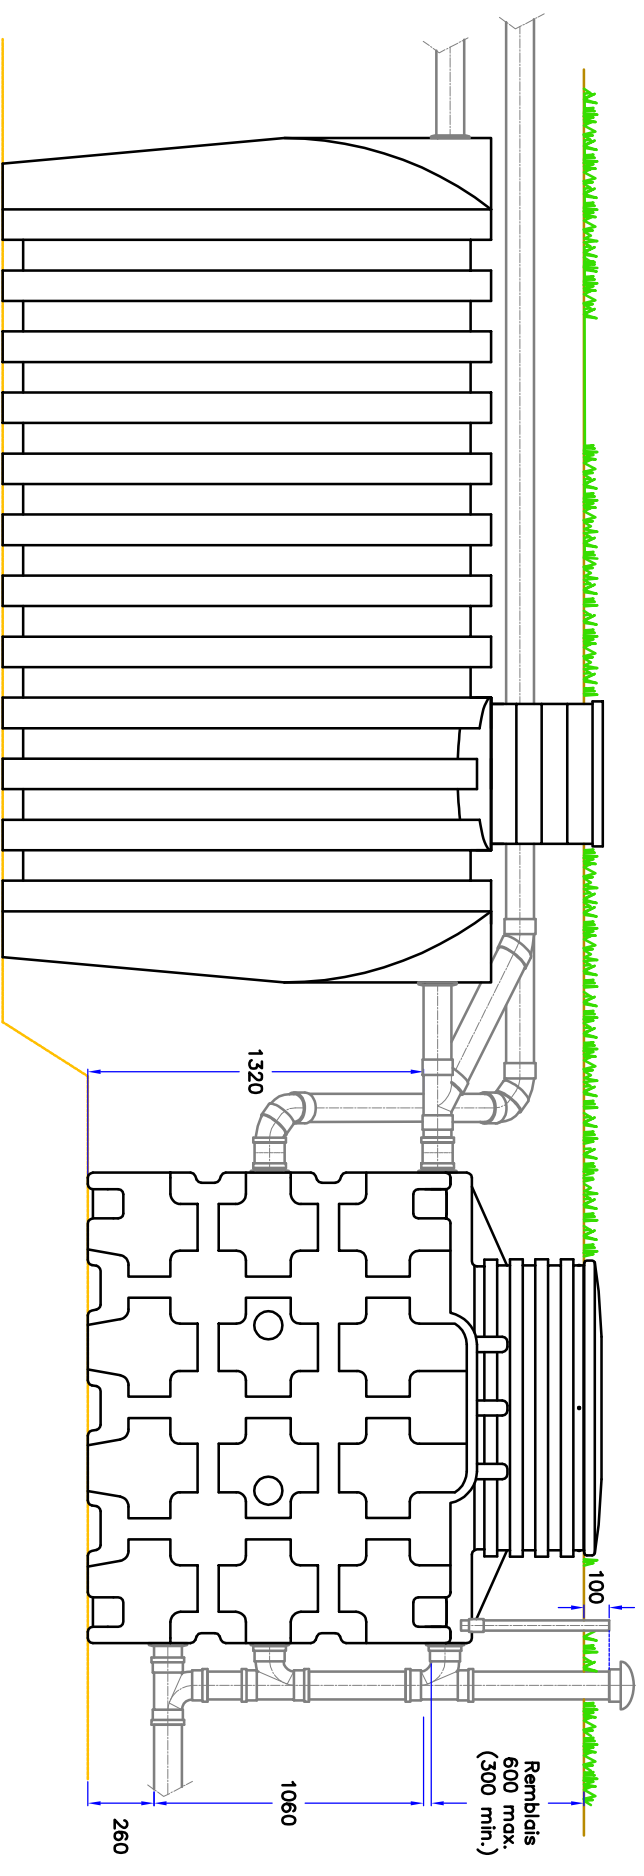

**Fosse Toutes Eaux 5000 L**

**Filtre COMPACT'O 6 EH**

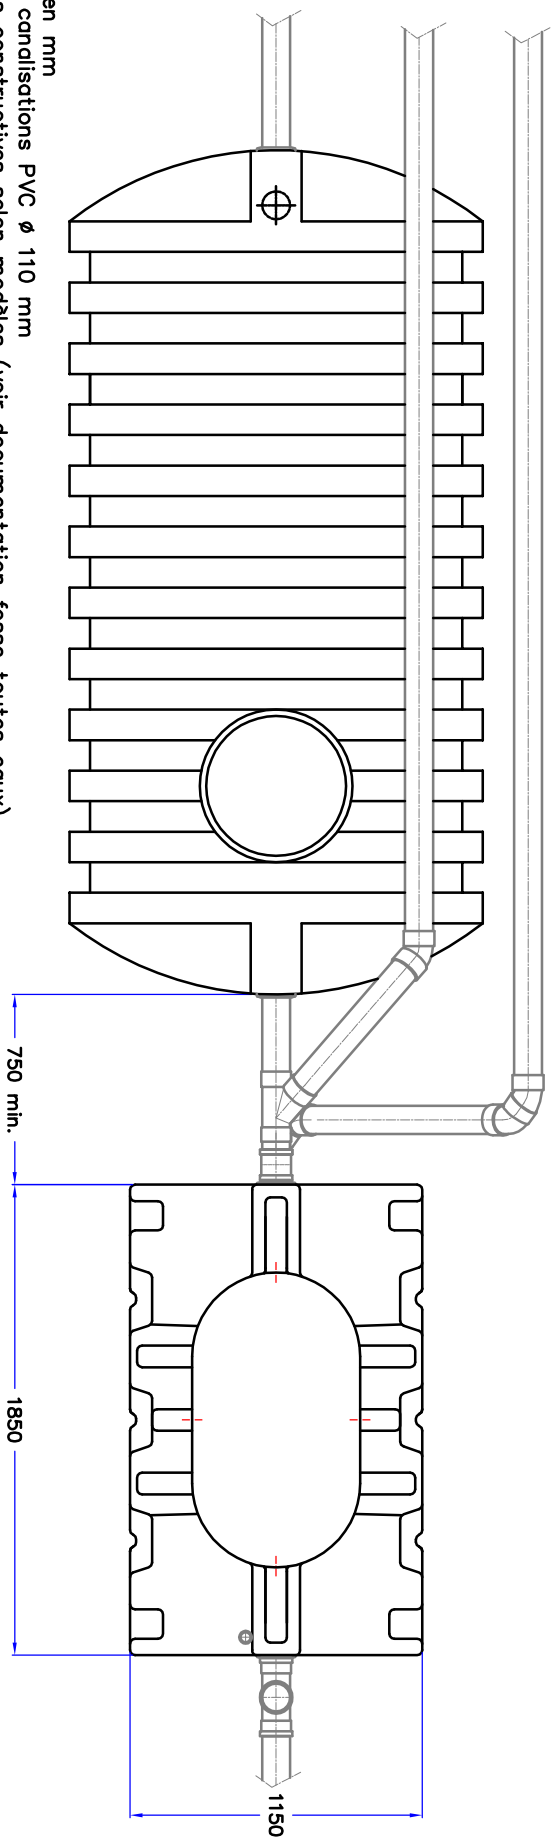

Cotes en mm  
Toutes canalisations PVC Ø 110 mm  
Données constructives selon modèles (voir documentation fosse toutes eaux)