


ASSAINISSEMENT NON COLLECTIF
COMPACT'O 4ST / 5ST / 6ST
Pose en terrain difficile

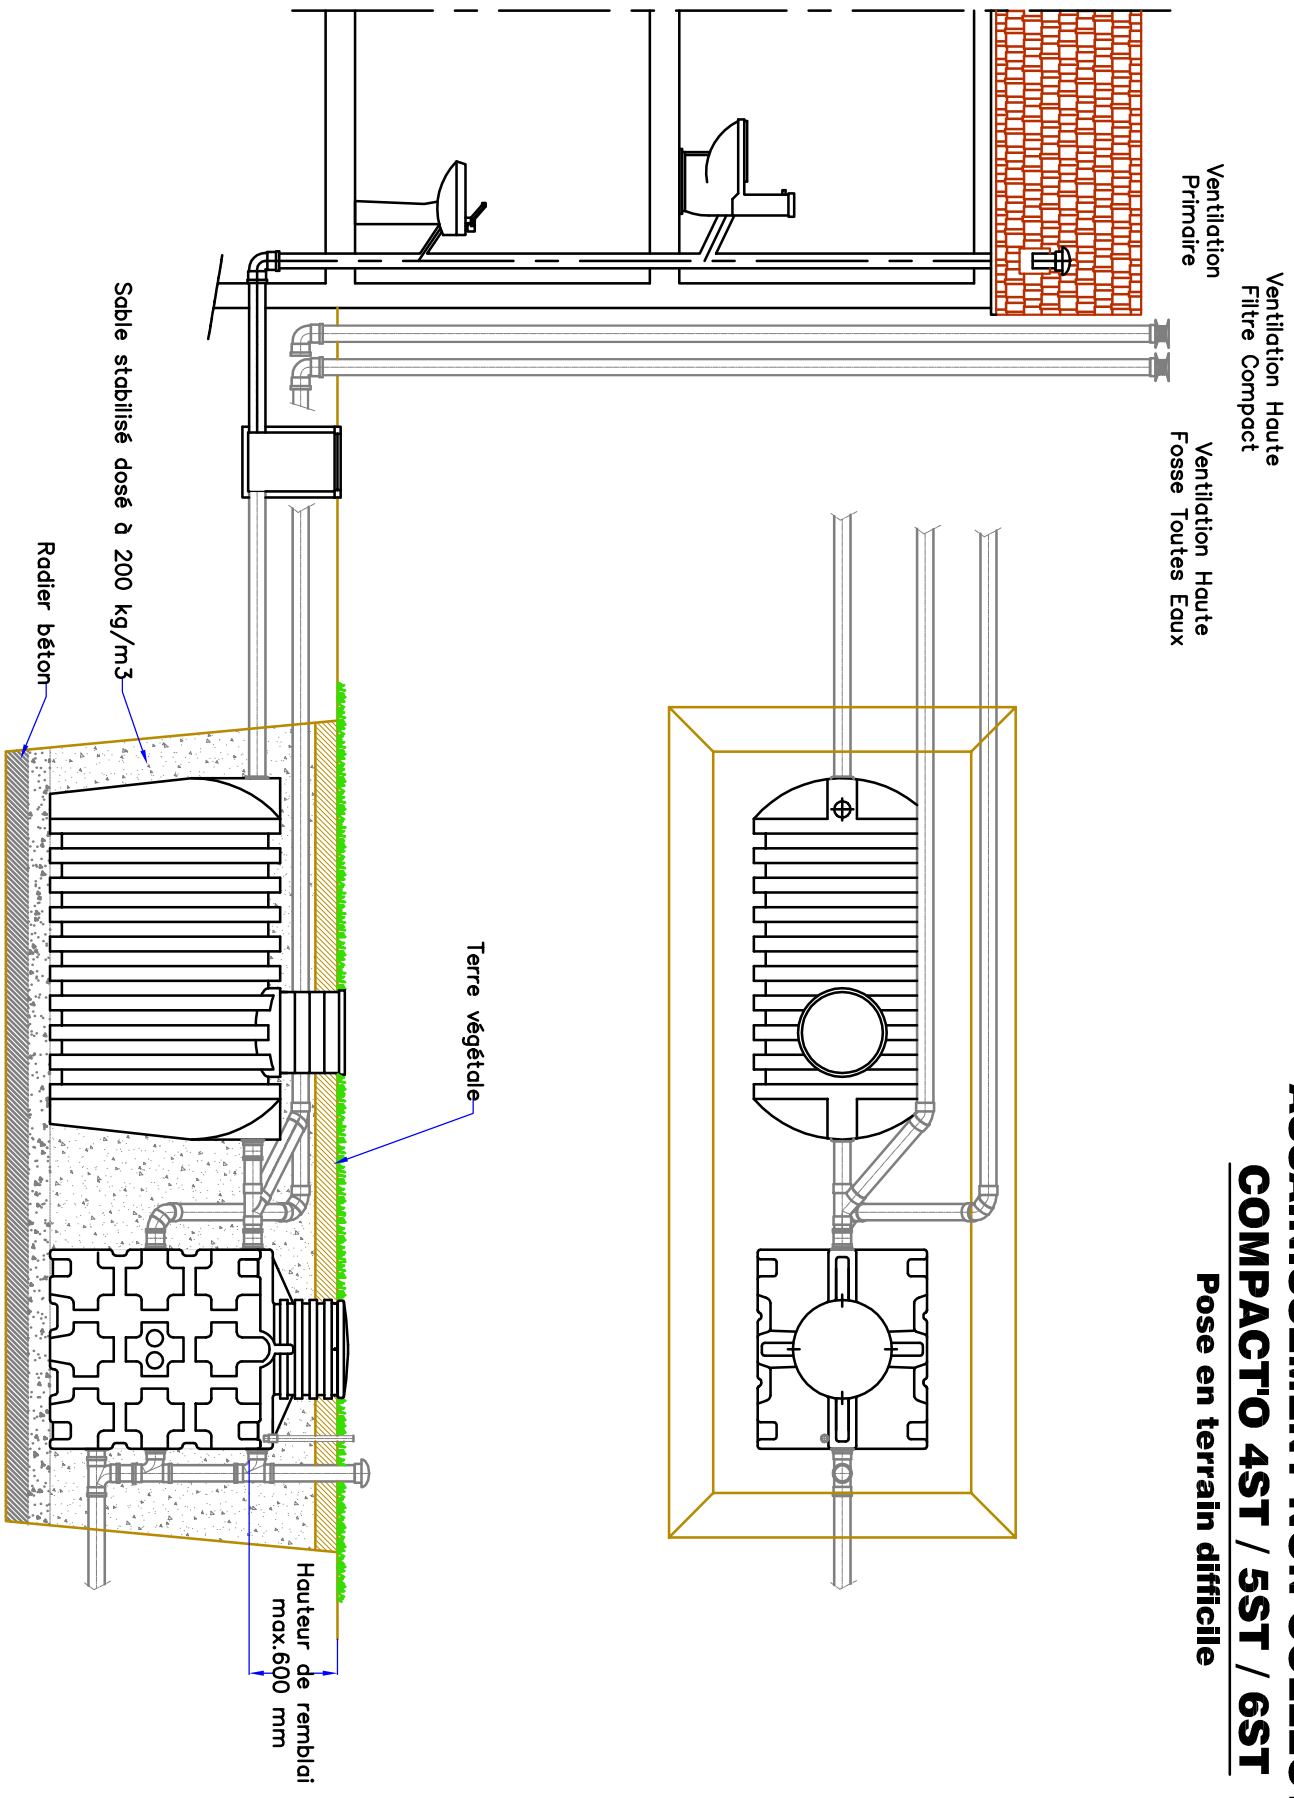

Toutes canalisations PVC Ø 110 mm