


# ASSAINISSEMENT NON COLLECTIF

## COMPACT'O 4ST / 5ST / 6ST

Pose sous voirie, dalle ou aire de stockage

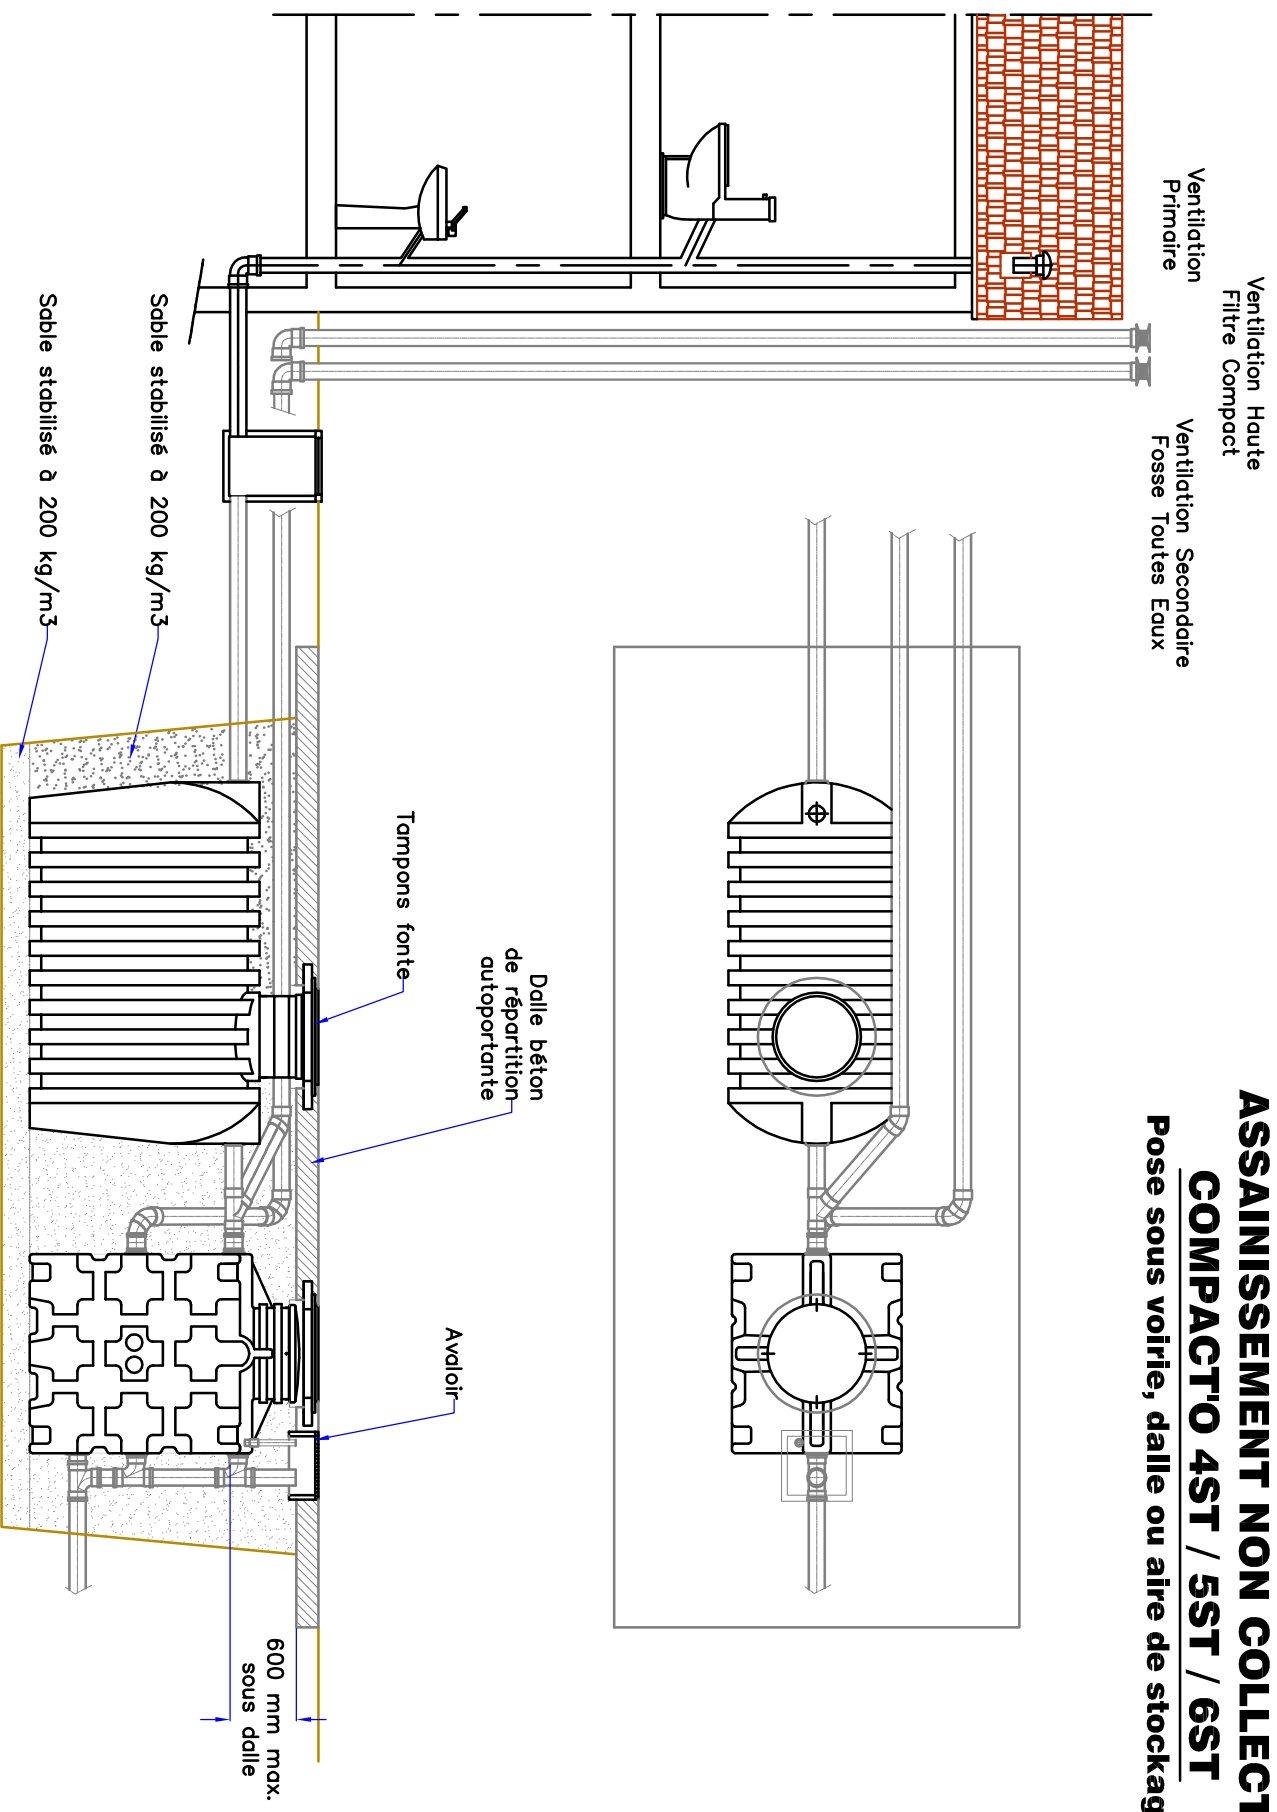

Toutes canalisations PVC Ø 110 mm  
En cas d'installation sous voirie ou dalle (avec pose de rehausse béton).  
Oter les vis de sécurité du couvercle du filtre compact avant la pose des ouvrages