



ASSAINISSEMENT NON COLLECTIF
COMPACTO 6ST2 (6 EH)
Plan d'ensemble

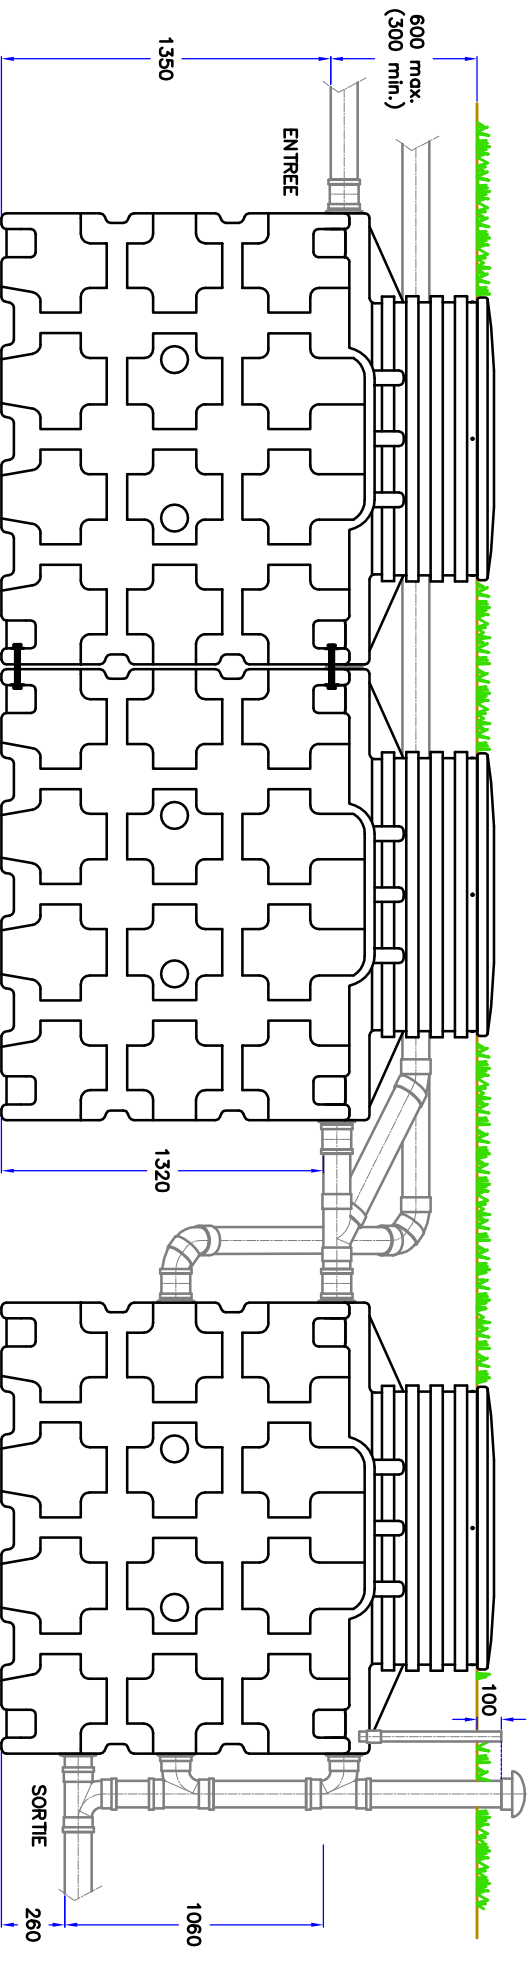

Fosse Toutes Eaux 5000 L

Filtre COMPACTO 6 EH

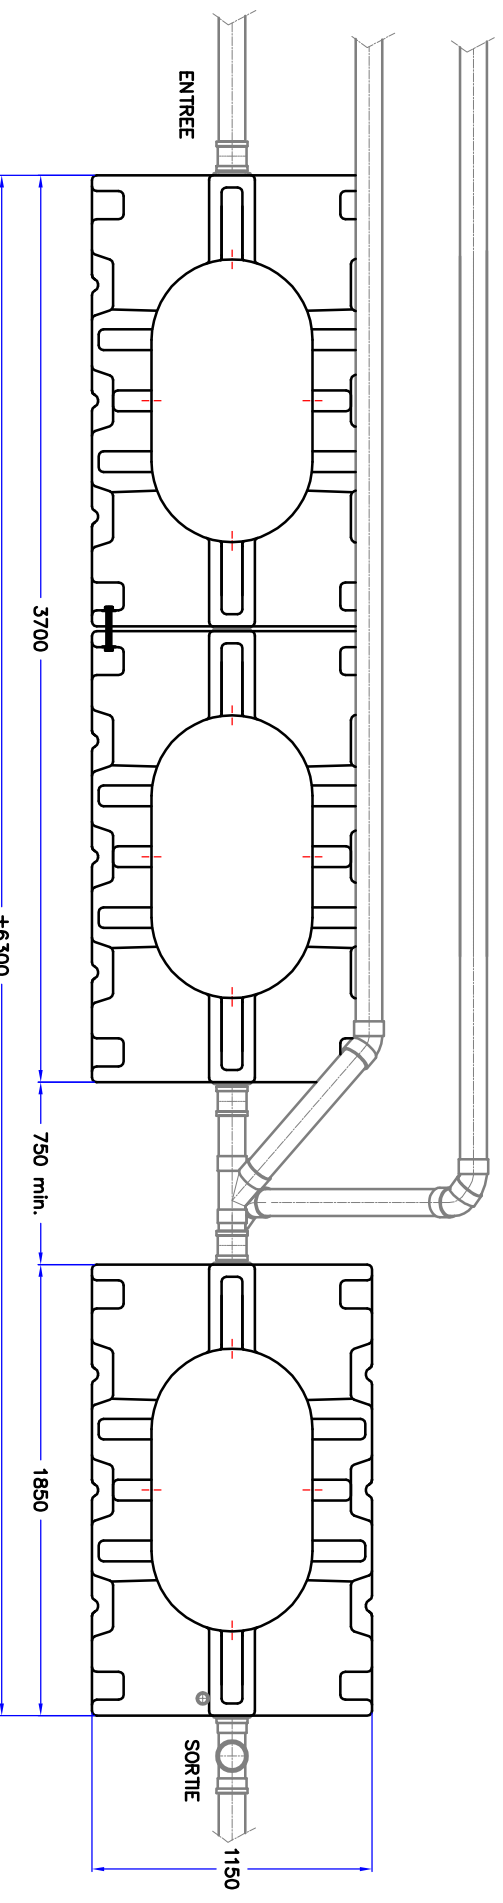

Toutes canalisations PVC \varnothing 110 mm
Cotes en mm