


Ventilation Haute  
Filtre Compact



Ventilation  
Primaire

Ventilation Haute  
Fosse Toutes Eaux

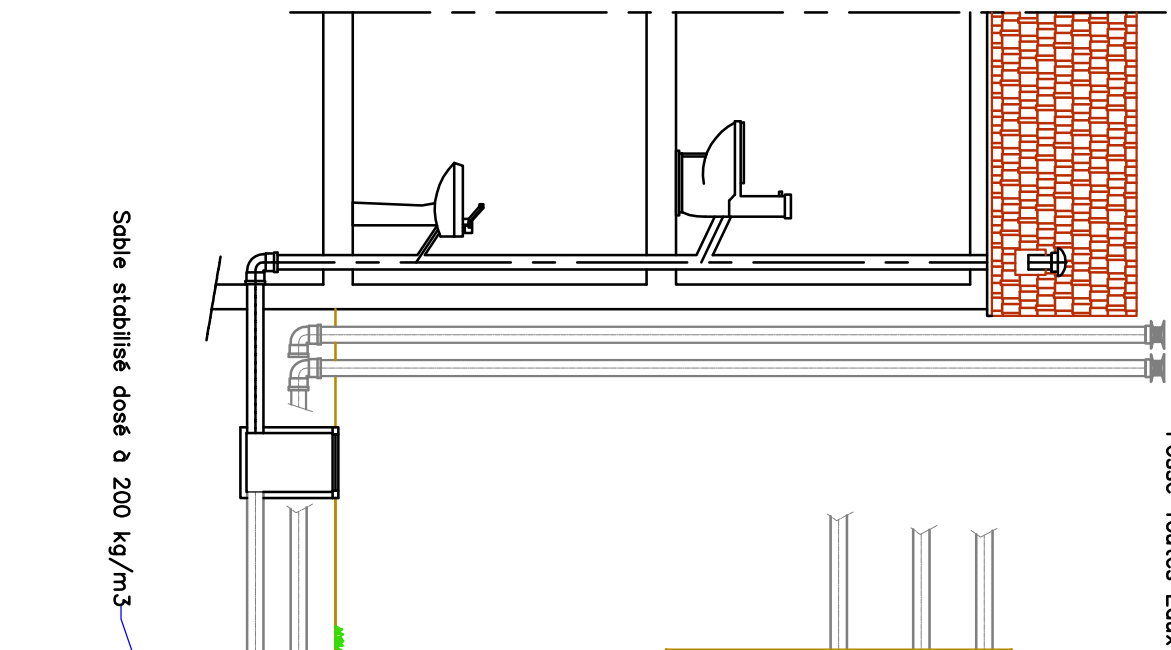

# ASSAINISSEMENT NON COLLECTIF COMPACT'O 6ST2

Pose en terrain difficile

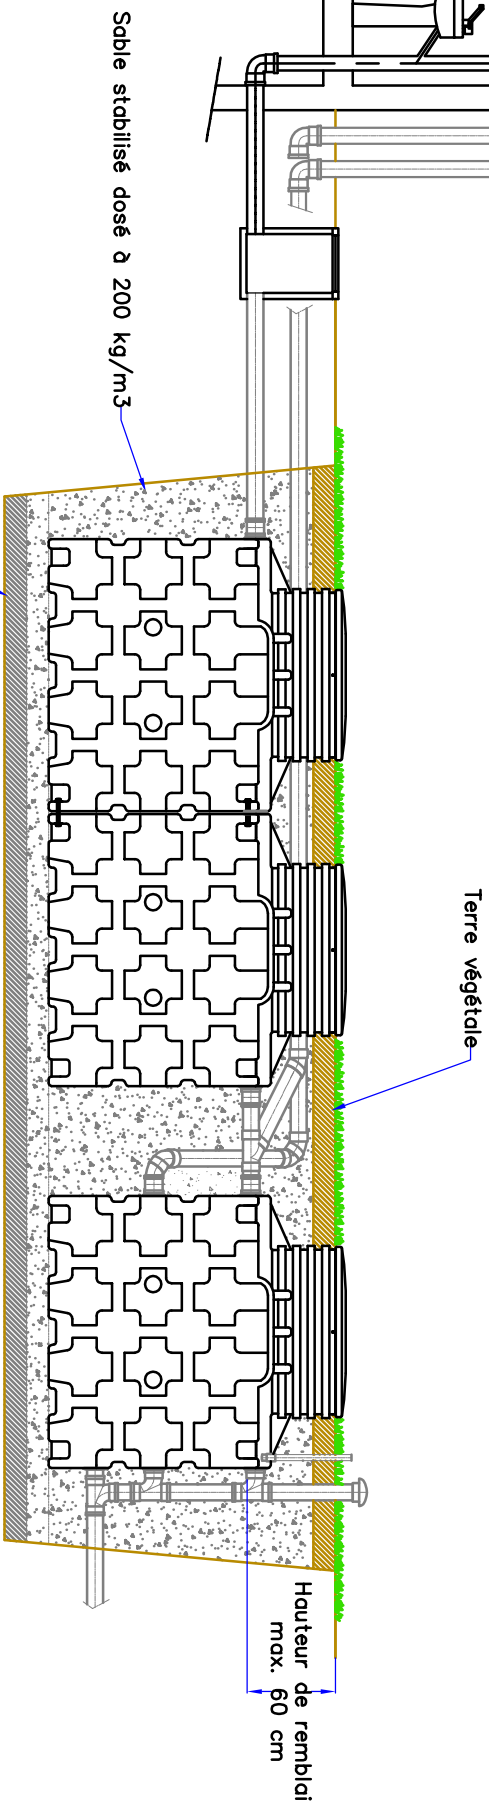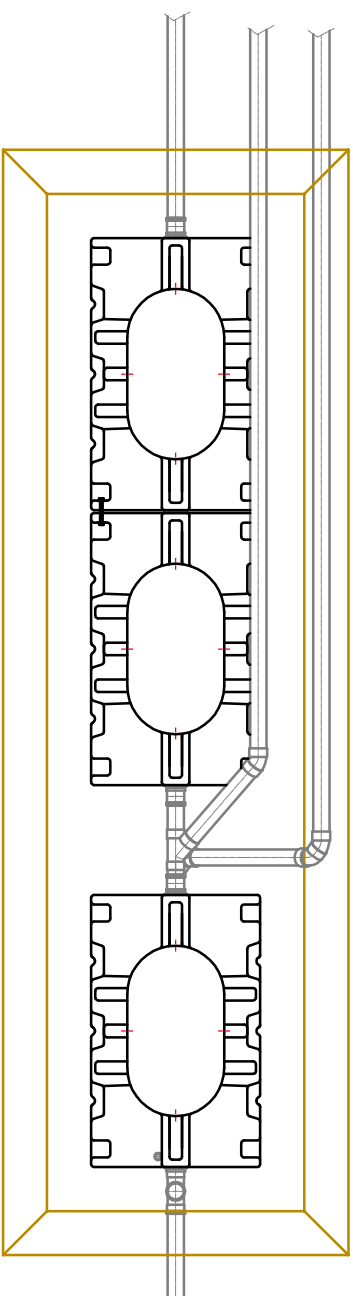

Toutes condisations PVC Ø110 mm