


ASSAINISSEMENT NON COLLECTIF

COMPACT'O 4ST / 5ST / 6ST

Pose en terrain Sec

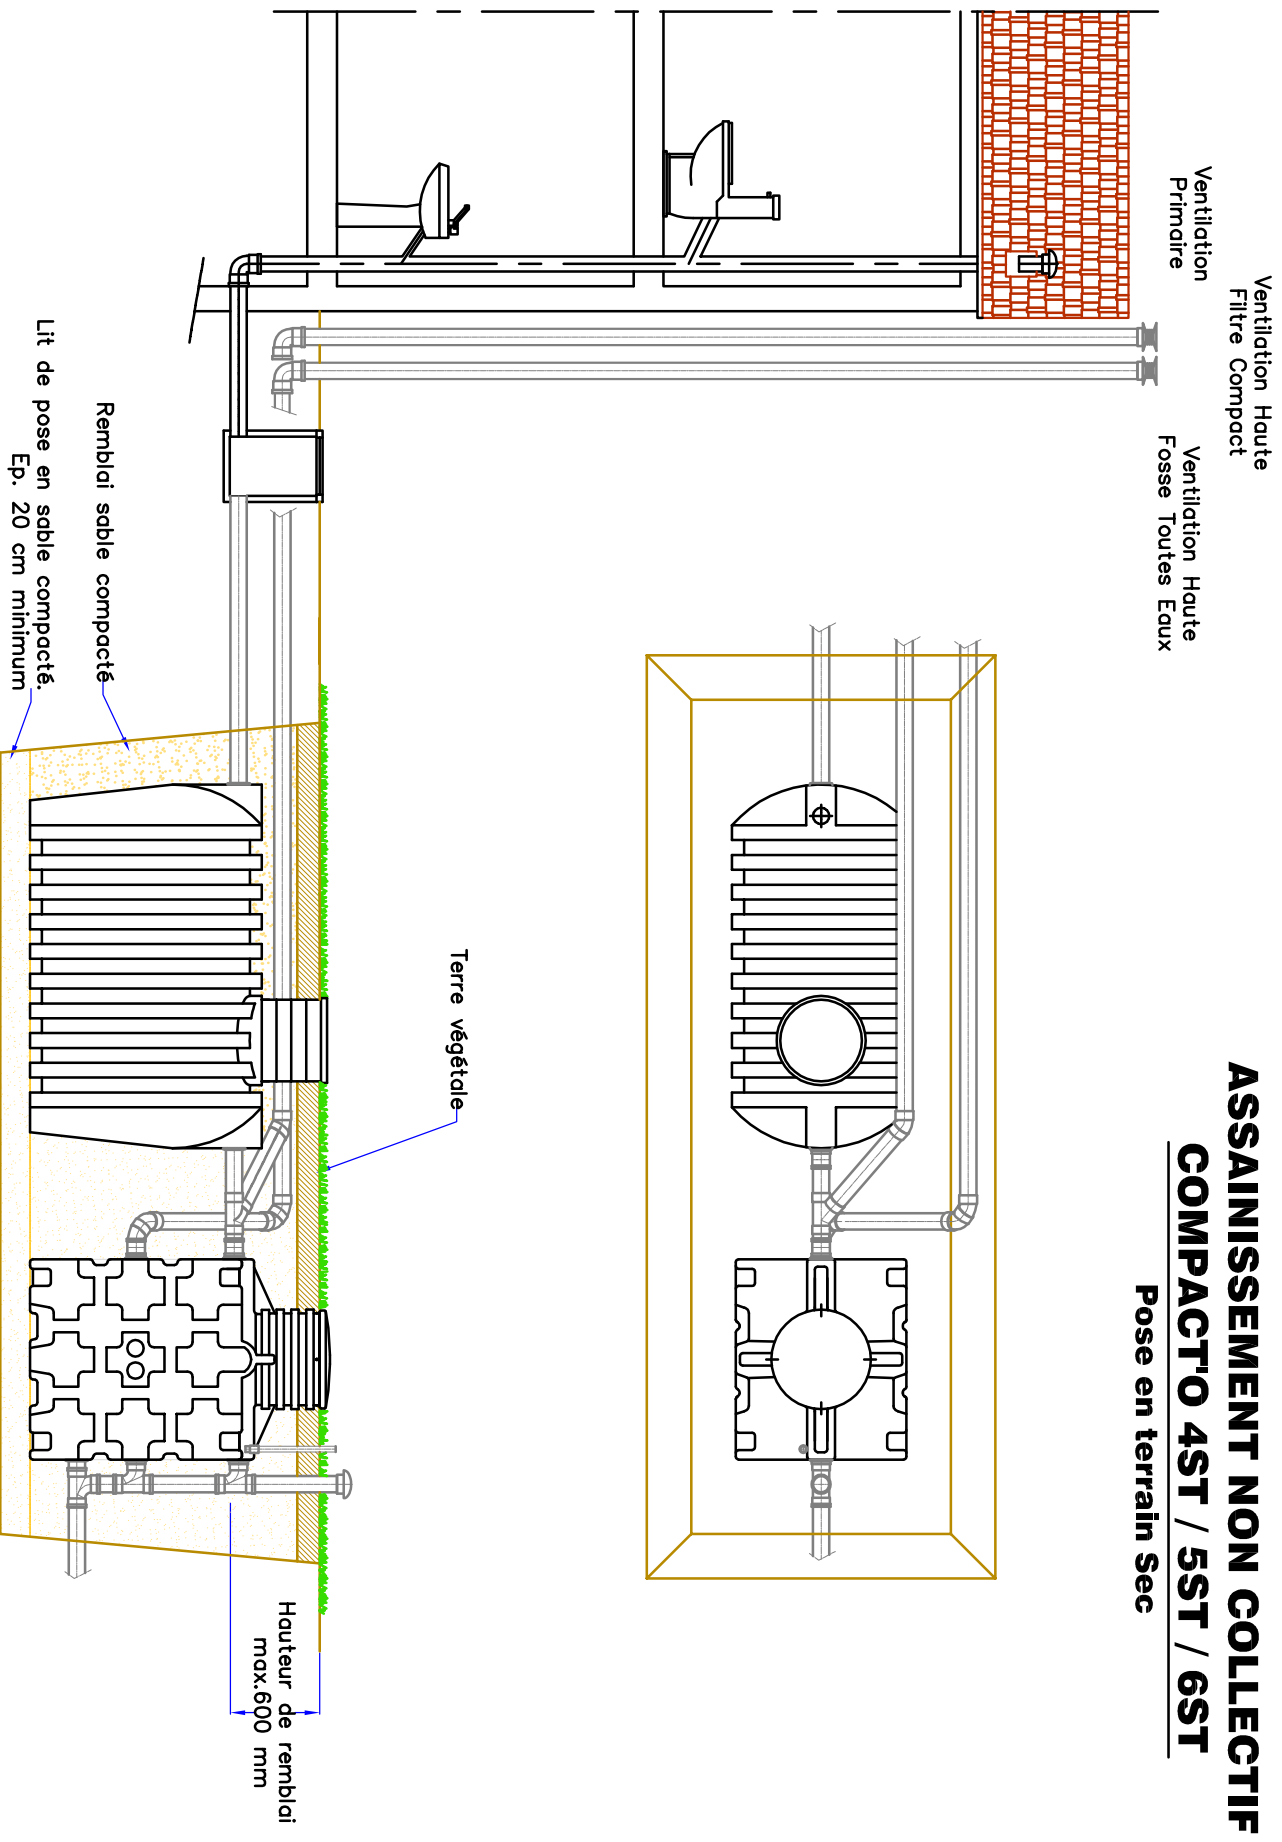

Toutes canalisations PVC \varnothing 110 mm